


FÖRKLARINGAR FÖRESKRIFTER


Avvatning över fri bjälklagskant

Plattor  
Sand  
Fiberduk  
XPS Isolering  
Tättskikt Mataki Trema 5  
Primer  
Hårt underlag t.ex. betong

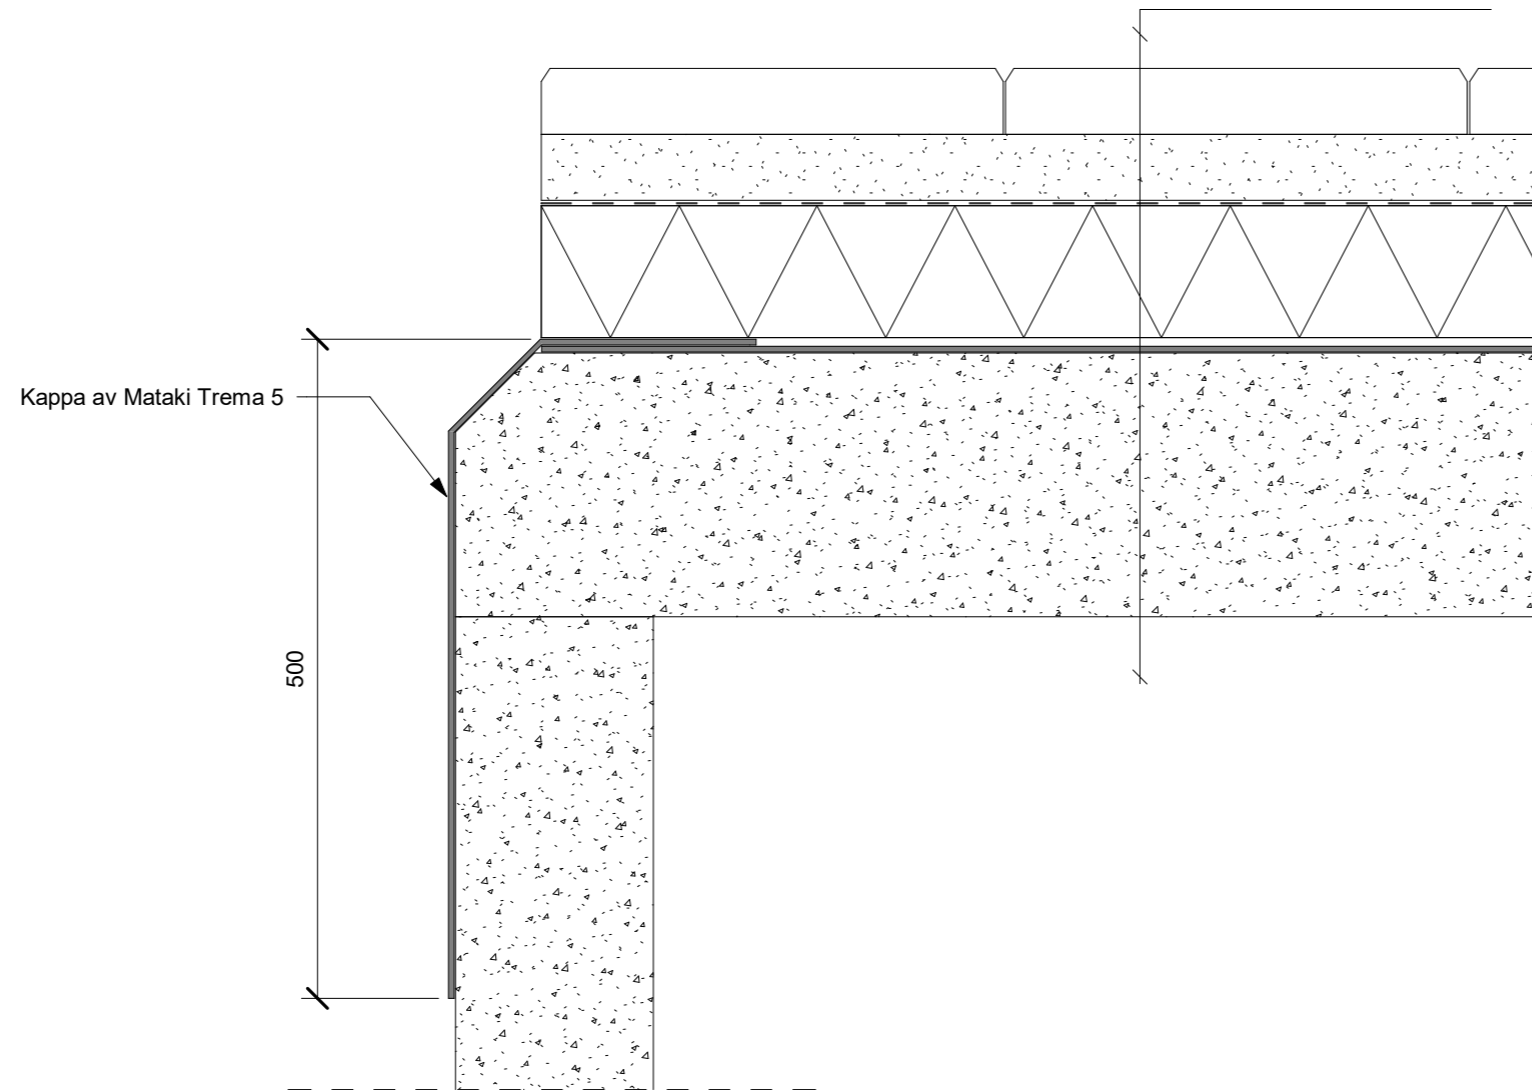

AVVATTNING ÖVER FRI BJÄLKLAGSKANT

1:5 HÅRT UNDERLAG T.EX. BETONG

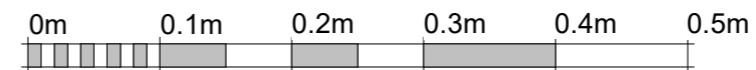

Skala 1:5

BET	ÄNDRINGEN AVSER	DATUM	SIGN
<b>MATAKI</b> ®			
Hemsida: <a href="http://www.mataki.se">www.mataki.se</a>		E.post: <a href="mailto:info@mataki.com">info@mataki.com</a>	
POSTADRESS: BOX 22, 263 21 HÖGANÄS		TEL: 042-33 40 00	
BESÖK: BRUKSGATAN		FAX: 042-33 40 66	
DATUM 2019-08-27			
<b>DETALJ</b>			
AVVATTNING ÖVER FRI BJÄLKLAGSKANT			
SKALA 1:5 (A3)	NUMMER 4:1	BET S4:1	