

FÖRKLARINGAR FÖRESKRIFTER


(lutning ≥ 3,6°)
 Rännal ska utföras med Mataki UnoTech FR
 Rännalsvåd (med frilagda kanter på båda långsidor) i
 bredd 1,0 m.
 Tvärrisar i rännal ska överlappas
 300mm(helsvetsat).

GODKÄNDA TÄTSKIKTSSYSTEM
 Moss-sedum (lutning < 3,6°)
 Mataki Trema 5

Moss-sedum (lutning ≥ 3,6°)
 Mataki UnoTech FR

MOSS-SEDUM
 Överbyggnad ska monteras enligt VegTechs
 anvisningar.

Dränerande uppbyggnad väljs
 efter takytans förutsättningar.

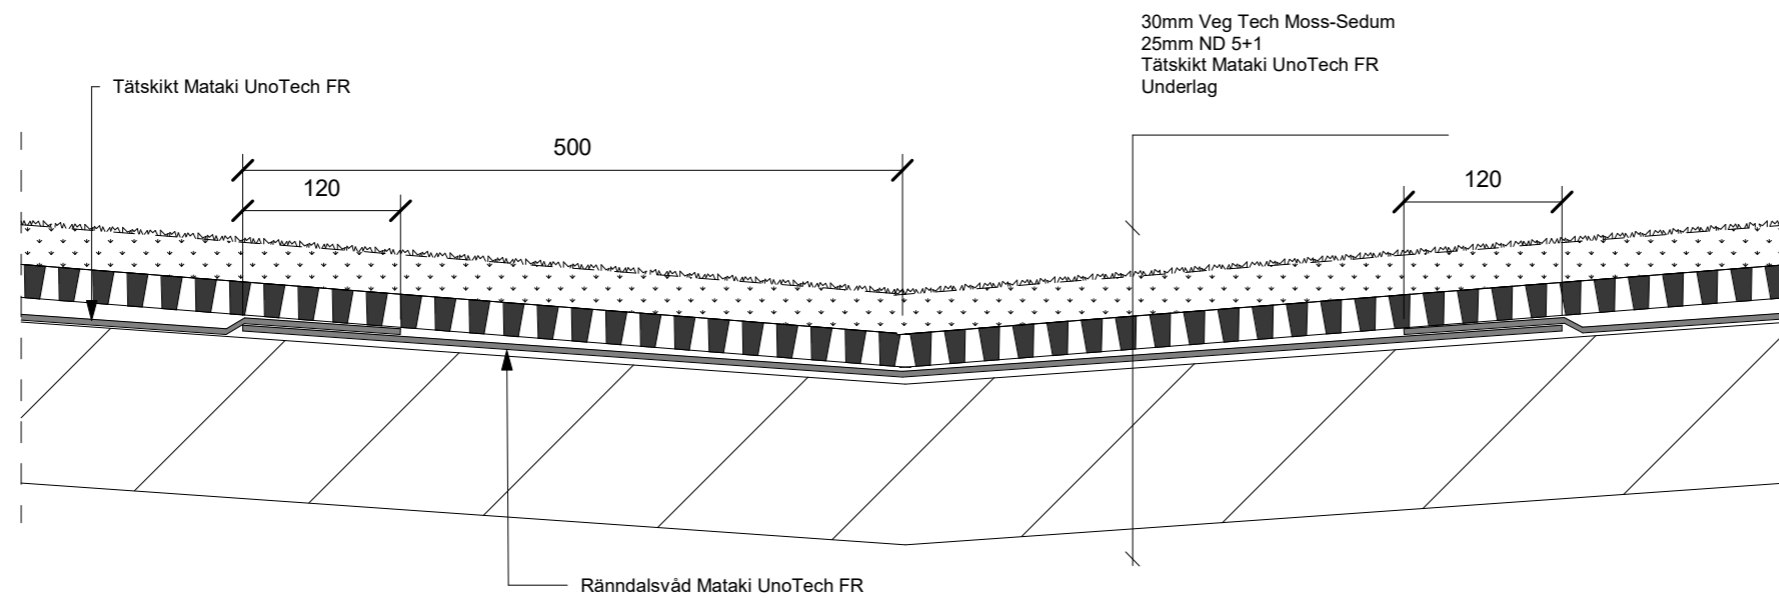

30mm Veg Tech Moss-Sedum
 25mm ND 5+1
 Tätskikt Mataki UnoTech FR
 Underlag


Tätskikt Mataki UnoTech FR

500

120

120

Rännalsvåd Mataki UnoTech FR

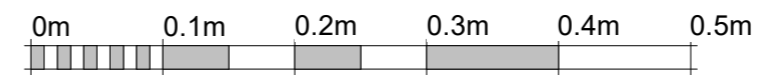

Skala 1:5

BET	ÄNDRINGEN AVSER	DATUM	SIGN
MATAKI®			
Hemsida: www.mataki.se		E.post: info@mataki.com	
POSTADRESS: BOX 22, 263 21 HÖGANÄS		TEL: 042-33 40 00	
BESÖK: BRUKSGATAN 42			
DATUM 2019-10-04			
DETALJ MOSS-SEDUM RÄNNDAL SYSTEM XMS ND5+1			
SKALA 1:5 (A3)	NUMMER M-S09	BET	