

FÖRKLARINGAR FÖRESKRIFTER



**(lutning  $\geq 3,6^\circ$ )**  
 Rännalsvåd ska utföras med Mataki UnoTech FR  
 Rännalsvåd (med frilagda kanter på båda långsidor) i  
 bredd 1,0 m.  
 Tvärrisar i rännalsvåd ska överlappas  
 300mm (helsvetsat).

**GODKÄNDA TÄTSKIKTSSYSTEM**  
 Moss-sedum (lutning  $< 3,6^\circ$ )  
 Mataki Trema 5

Moss-sedum (lutning  $\geq 3,6^\circ$ )  
 Mataki UnoTech FR

**MOSS-SEDUM**  
 Överbyggnad ska monteras enligt VegTechs  
 anvisningar.

Dränerande uppbyggnad väljs  
 efter takytans förutsättningar.

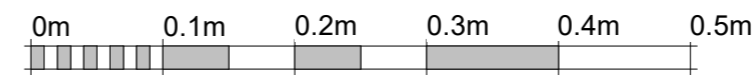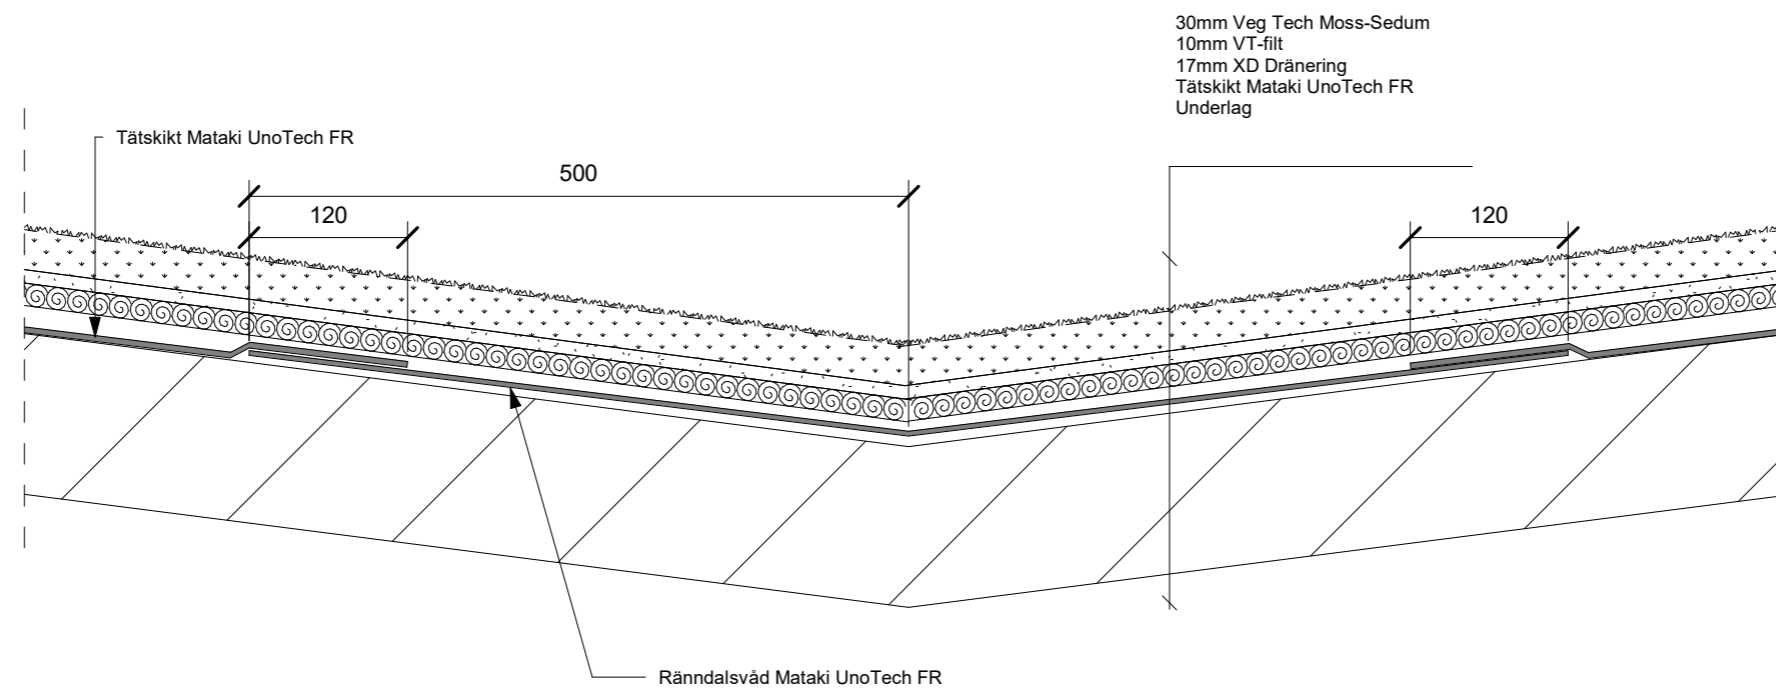

Skala 1:5

BET	ÄNDRINGEN AVSER	DATUM	SIGN
<b>MATAKI®</b>			
Hemsida: <a href="http://www.mataki.se">www.mataki.se</a>		E.post: <a href="mailto:info@mataki.com">info@mataki.com</a>	
POSTADRESS: BOX 22, 263 21 HÖGANÄS		TEL: 042-33 40 00	
BESÖK: BRUKSGATAN 42			
DATUM 2019-10-04			
<b>DETALJ</b>			
MOSS-SEDUM RÄNNDAL SYSTEM XMS 0-4°			
SKALA 1:5 (A3)	NUMMER M-S07	BET	