


FÖRKLARINGAR FÖRESKRIFTER

Undre lag smälts så att bitumen tränger upp i
brunnflänsens perforering.
Tätskiktbit 1000x1000 hejelas eller helklistras
centrerat över takbrunn och mot undre lager.
Takbrunn ska förankras mekaniskt i underlaget med
4 infästningar (en i varje hörn).
Takbrunnen ska vara provad och godkänd enligt SS-
EN 1253-2.
GODKÄNDA TÄTSKIKTSSYSTEM
Moss-sedum (lutning < 3,6°)
Mataki Trema Duo Classic
Mataki Trema Duo
Moss-sedum (lutning ≥ 3,6°)
Mataki DuoTech Classic
Mataki DuoTech
SEDUMTAK
Överbyggnad ska monteras enligt VegTechs
anvisningar.
Dränerande uppbyggnad väljs
efter takytans förutsättningar.

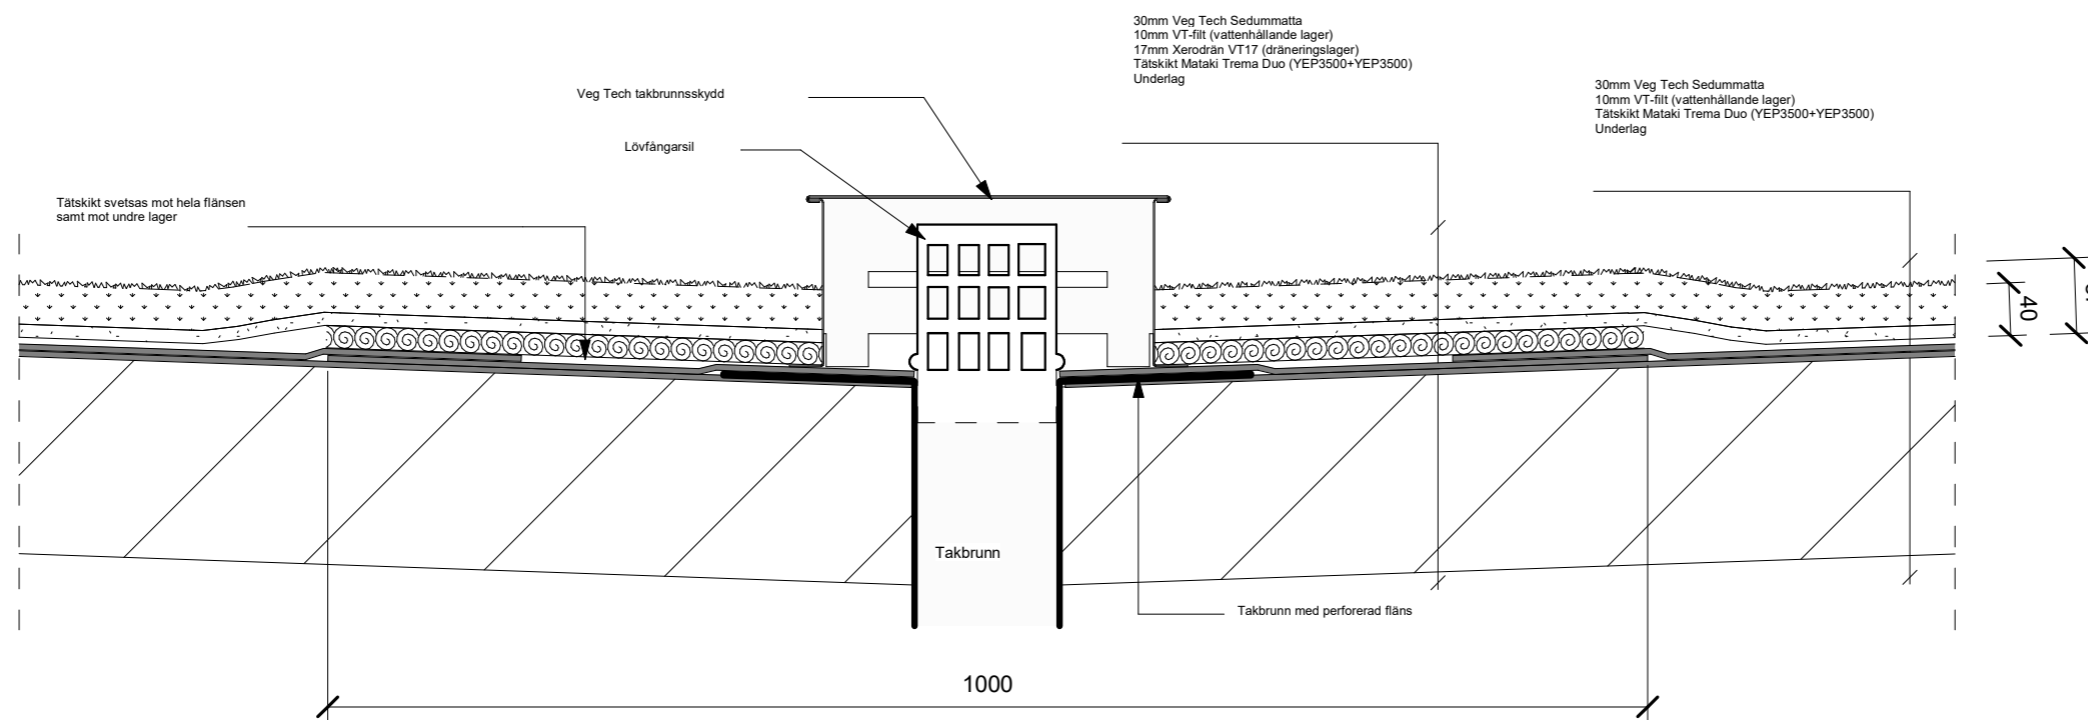

NORDIC WATERPROOFING SYMBIOS

Hemsida: www.nwpsymbios.se E.post: info@mataki.com
POSTADRESS: BOX 22, 263 21 HÖGANÄS TEL: 042-33 40 00
BESÖK: BRUKSGATAN 42

DATUM/TID
2024-04-22 13:26:09

DETALJ
SEDUMTAK 1-27°
ANSLUTNING TAKBRUNN

SKALA 1:5 (A3)	NUMMER M-S06	BET
-------------------	-----------------	-----

