


### STOSAR TILL RÖR, VID TAKTÄCKNING AV PLAN PLÅT

Skala 1:10

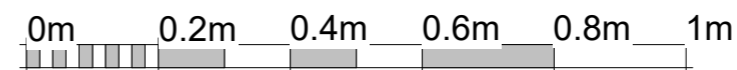

Skala 1:10

#### FÖRKLARINGAR FÖRESKRIFTER

Stos och stofsörlängning ska utföras av samma plåt som taktäckning.

Vid taktäckning med stålplåt metalliserad med aluminium-zink (AlZn) ska stofsörlängning utföras av rostfri stålplåt.

Stosar av metalliserad stålplåt och aluminiumplåt ska falsas.  
Stosar av rostfri stålplåt ska svetsas.  
Stosar av kopparplåt ska falsas och lödas.  
Stosar av titan-zinkplåt ska lödas.

Stofsörlängning ska överlappa stosen minst 50 mm.

Plåtstos ska utformas och anslutas på ett sådant sätt att plåtens rörelser inte hindras.

Mataki Haloten® TAKSTOS STEEL ska placeras så att det blir en spets motnock för att underlätta vattenavrinningen.

BET	ÄNDRINGEN AVSER	DATUM	SIGN
-----	-----------------	-------	------

**MATAKI®**

Hemsida: [www.mataki.se](http://www.mataki.se) E.post: [info@mataki.com](mailto:info@mataki.com)  
 POSTADRESS: BOX 22, 263 21 HÖGANÄS TEL: 042-33 40 00  
 BESÖK: BRUKSGATAN FAX: 042-33 40 66

DATUM  
2018-06-21

**DETALJ**  
STOSAR TILL RÖR, VID TAKTÄCKNING AV PLAN PLÅT

SKALA	NUMMER	BET
1:10 (A3)	HS103	