


FÖRKLARINGAR FÖRESKRIFTER

Rännal ska utföras med Mataki UnoTech FR Rännalsvåd (med frilagda kanter på båda långsidor) i bredd 1,0 m.
Tvärrskarvar i rännal ska överlappas 300mm (helsvetsat).

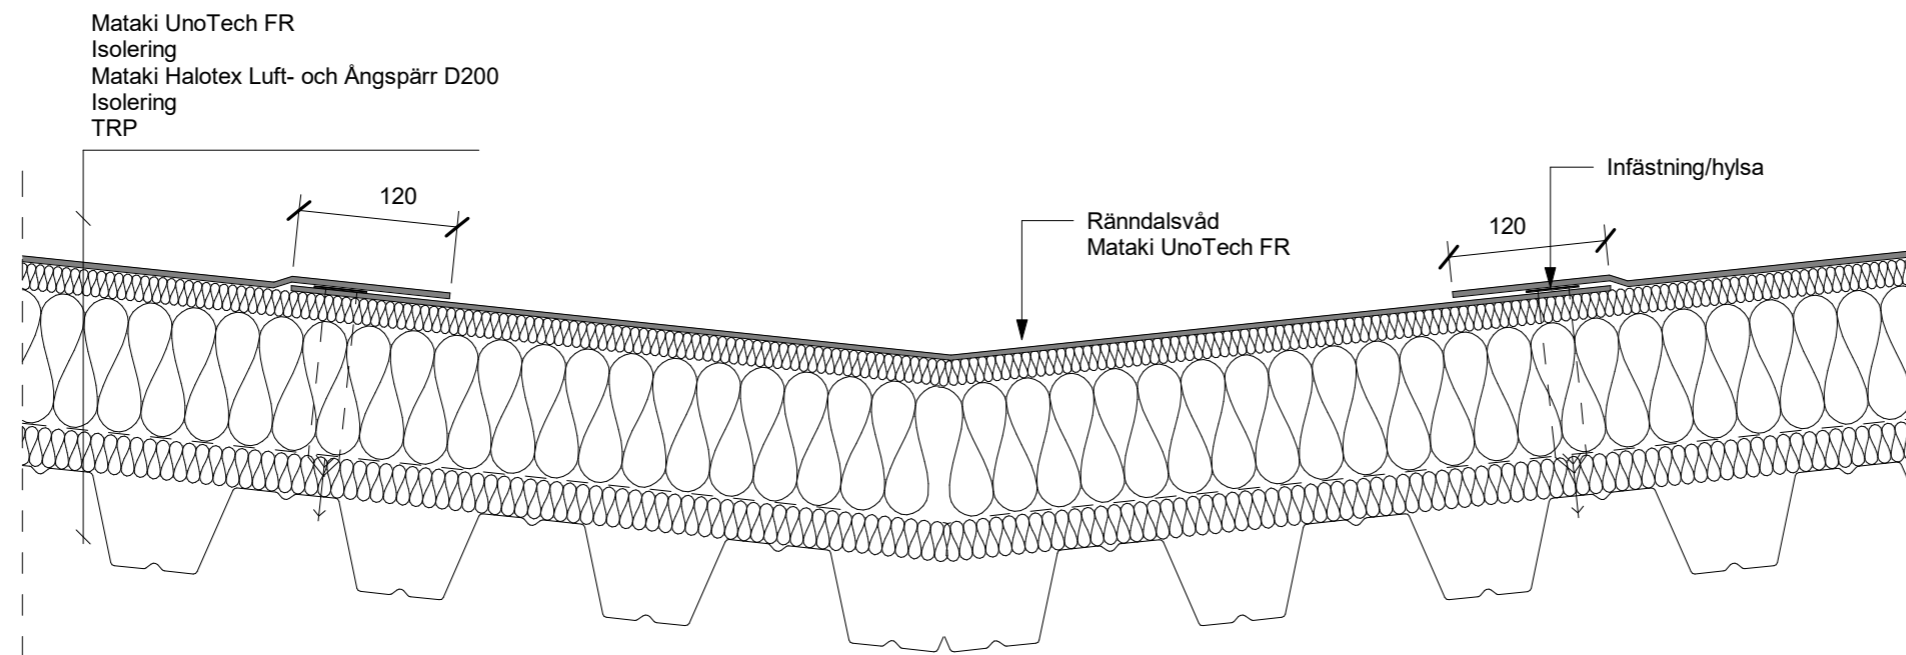


Mataki UnoTech FR
Isolering
Mataki Halotex Luft- och Ångspärr D200
Isolering
TRP

Rännalsvåd
Mataki UnoTech FR

Infästning/hylsa

RÄNNDAL

Skala 1:5

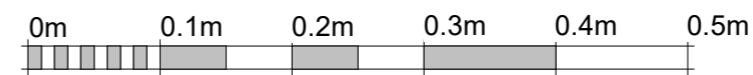

Skala 1:5

BET	ÄNDRINGEN AVSER	DATUM	SIGN
MATAKI ®			
Hemsida: www.mataki.se		E.post: info@mataki.com	
POSTADRESS: BOX 22, 263 21 HÖGANÄS		TEL: 042-33 40 00	
BESÖK: BRUKSGATAN		FAX: 042-33 40 66	
DATUM 2020-10-14			
DETALJ ANSLUTNING TILL VERTIKAL(UPPDRÄGNING PÅ RÖRELSEFOG)			
SKALA 1:5 (A3)	NUMMER UNO109	BET	