



FÖRKLARINGAR FÖRESKRIFTER

Ränndal ska utföras med Mataki UnoTech FR Rännalsvåd (med frilagda kanter på båda långsidor) i bredd 1,0 m.  
 Tvärrskarvar i ränndal ska överlappas 300mm(helsvetsat).

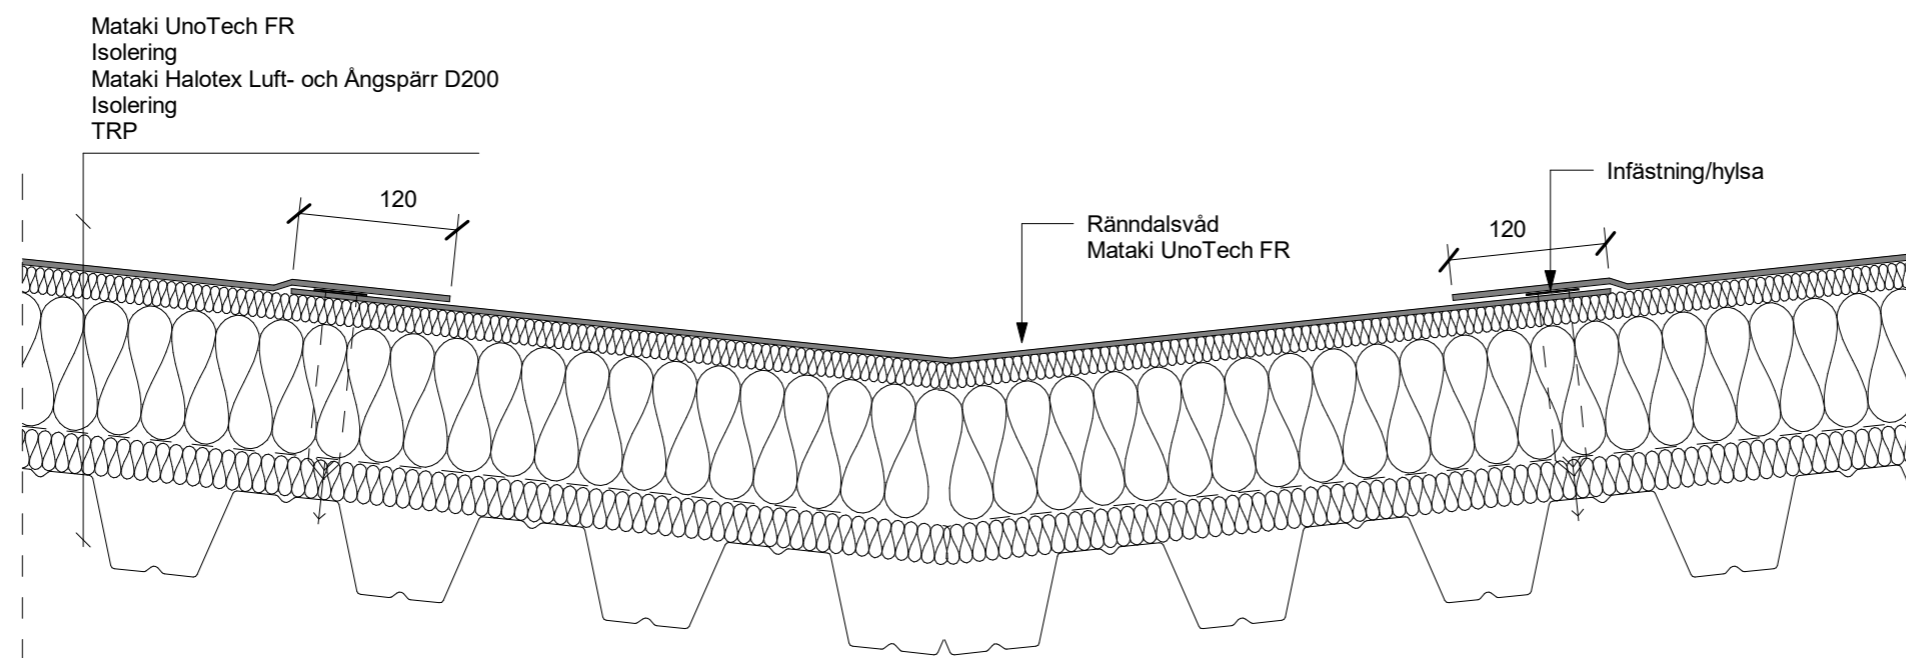

RÄNNDAL

Skala 1:5

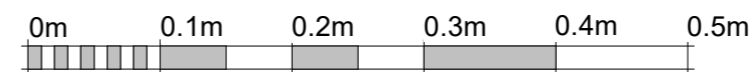

Skala 1:5

BET	ÄNDRINGEN AVSER	DATUM	SIGN
<b>MATAKI®</b>			
Hemsida: <a href="http://www.mataki.se">www.mataki.se</a>		E.post: <a href="mailto:info@mataki.com">info@mataki.com</a>	
POSTADRESS: BOX 22, 263 21 HÖGANÄS		TEL: 042-33 40 00	
BESÖK: BRUKSGATAN		FAX: 042-33 40 66	
DATUM 2021-04-01			
<b>DETALJ</b> ANSLUTNING TILL VERTIKAL(UPPDRÄGNING PÅ RÖRELSEFOG)			
SKALA 1:5 (A3)	NUMMER UNO109	BET	