

**FÖRKLARINGAR FÖRESKRIFTER**

Under rostfri perforerad fläns ska intäckningskrage av kvalitet minst YEP 3500 monteras. Tätskiktet ska svetsas mot hela takbrunnensflänsen och den underliggande intäckningskragen.

Takbrunn ska förankras mekaniskt i underlaget med 4 infästningar (en i varje hörn).

Takbrunnen ska vara provad och godkänd enligt SS-EN 1253-2.

**GODKÄNDA TÄTSKIKTSSYSTEM**



Moss-sedum (lutning < 3,6°)  
Mataki Trema 5

Moss-sedum (lutning ≥ 3,6°)  
Mataki UnoTech FR

**MOSS-SEDUM**

Överbyggnad ska monteras enligt VegTechs anvisningar.

Dränerande uppbyggnad väljs efter takylans förutsättningar.

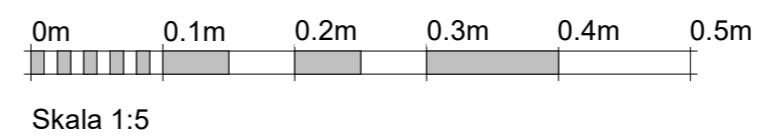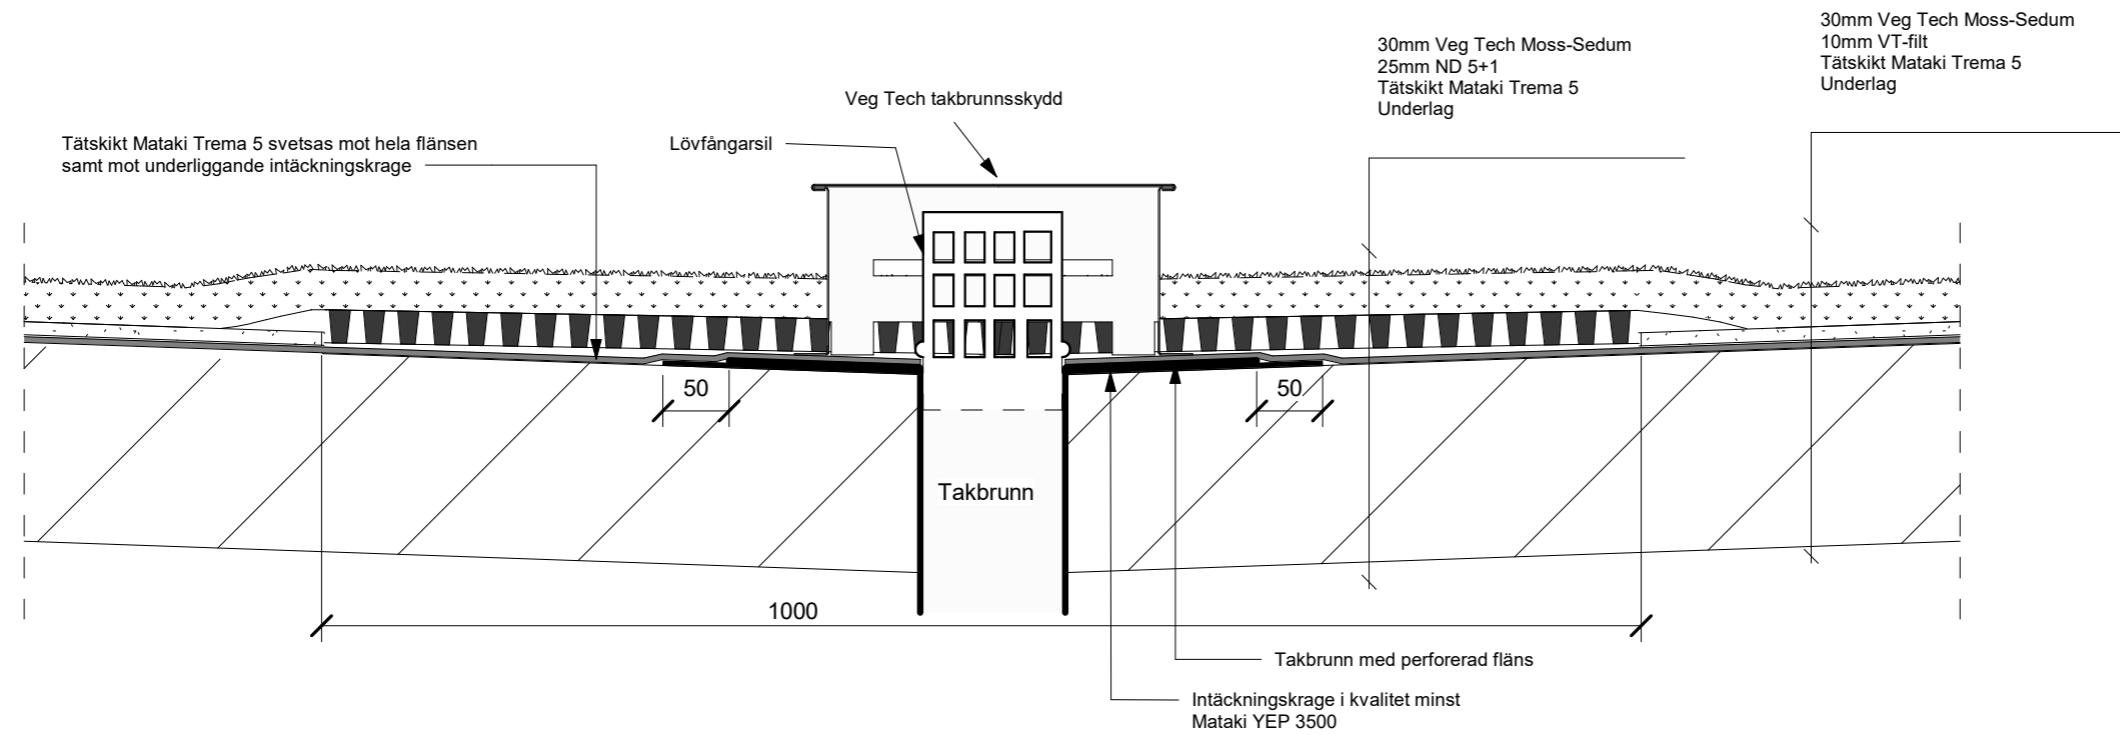

BET	ÄNDRINGEN AVSER	DATUM	SIGN
<b>MATAKI®</b>			
Hemsida: <a href="http://www.mataki.se">www.mataki.se</a>		E.post: <a href="mailto:info@mataki.com">info@mataki.com</a>	
POSTADRESS: BOX 22, 263 21 HÖGANÄS		TEL: 042-33 40 00	
BESÖK: BRUKSGATAN 42			
DATUM 2019-10-04			
<b>DETALJ</b> MOSS-SEDUM ND5+1 VID TAKBRUNN			
SKALA 1:5 (A3)	NUMMER M-S01	BET	