

FÖRKLARINGAR FÖRESKRIFTER

(lutning  $\geq 3.6^\circ$ )  
Ränndal i övre lag: Ränndal ska utföras med Mataki UniTech FR Ränndalsskiva (med fälgda kanter på båda långsidor) i bredd 1.0 m.  
Tvärskarvar i ränndal ska överlappas 300mm (helsvetsad).

Ränndal undre lag i undre lag bör remsad generelltvis monteras. Remsa skarvsättas.

GODKÄNDA TÄTSKIKTSYSTEM

Moss-sedum (lutning  $< 3.6^\circ$ )  
Mataki Trema Duo Classic  
Mataki Trema Duo


Moss-sedum (lutning  $\geq 3.6^\circ$ )  
Mataki DuoTech Classic  
Mataki DuoTech

SEDUMTAK

Överbyggnad ska monteras enligt VegTechs anvisningar.

Dränerande uppbyggnad väljs efter arkitektens förutbestämningar.

30mm Veg Tech Sedummatta  
27mm ND 5+1 (vattenhållande dräneringssystem)  
Tätskikt Mataki Trema Duo (YEP3500+YEP3500)  
Underlag

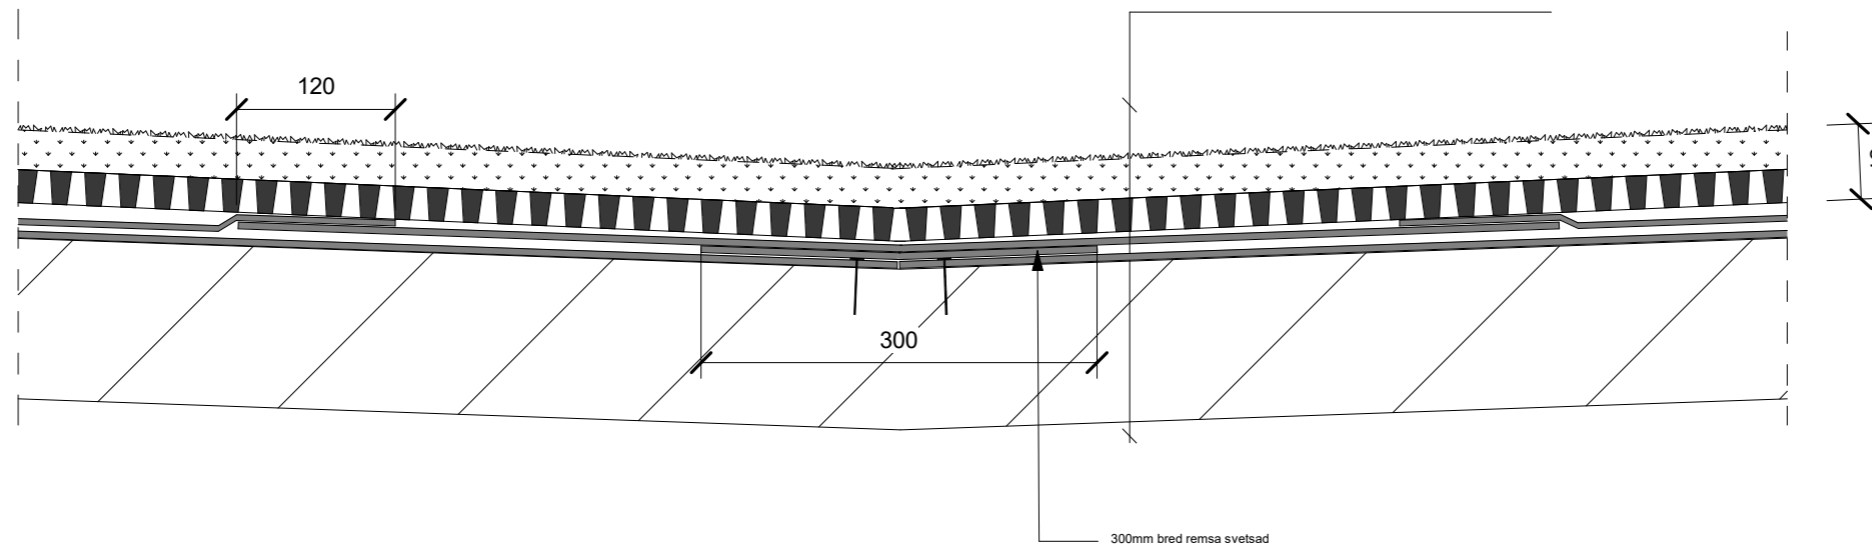

**NORDIC**  
**WATERPROOFING**  
SYMBIOS

Hemsida: [www.nwpsymbios.se](http://www.nwpsymbios.se) E.post: [info@mataki.com](mailto:info@mataki.com)  
POSTADRESS: BOX 22, 263 21 HÖGANÄS TEL: 042-33 40 00  
BESÖK: BRUKSGATAN 42

DATUM/TID  
2024-04-22 13:26:28

**DETALJ**

SEDUMTAK  
ANSLUTNING TILL RÄNNDAL 0-2"

SKALA 1:5 (A3)	NUMMER M-S09	BET
-------------------	-----------------	-----

0m 0.1m 0.2m 0.3m 0.4m 0.5m

Skala 1:5