

FÖRKLARINGAR FÖRESKRIFTER



(lutning $\geq 3,6^\circ$)
 Rännal ska utföras med Mataki UnoTech FR
 Rännalsvåd (med frilagda kanter på båda långsidor) i
 bredd 1,0 m.
 Tvärrisar i rännal ska överlappas
 300mm(helsvetsat).

GODKÄNDA TÄTSKIKTSSYSTEM
 Moss-sedum (lutning $< 3,6^\circ$)
 Mataki Trema 5

Moss-sedum (lutning $\geq 3,6^\circ$)
 Mataki UnoTech FR

MOSS-SEDUM
 Överbyggnad ska monteras enligt VegTechs
 anvisningar.

Dränerande uppbyggnad väljs
 efter takytans förutsättningar.

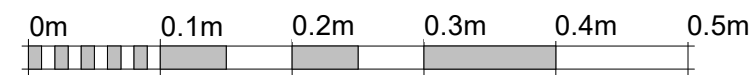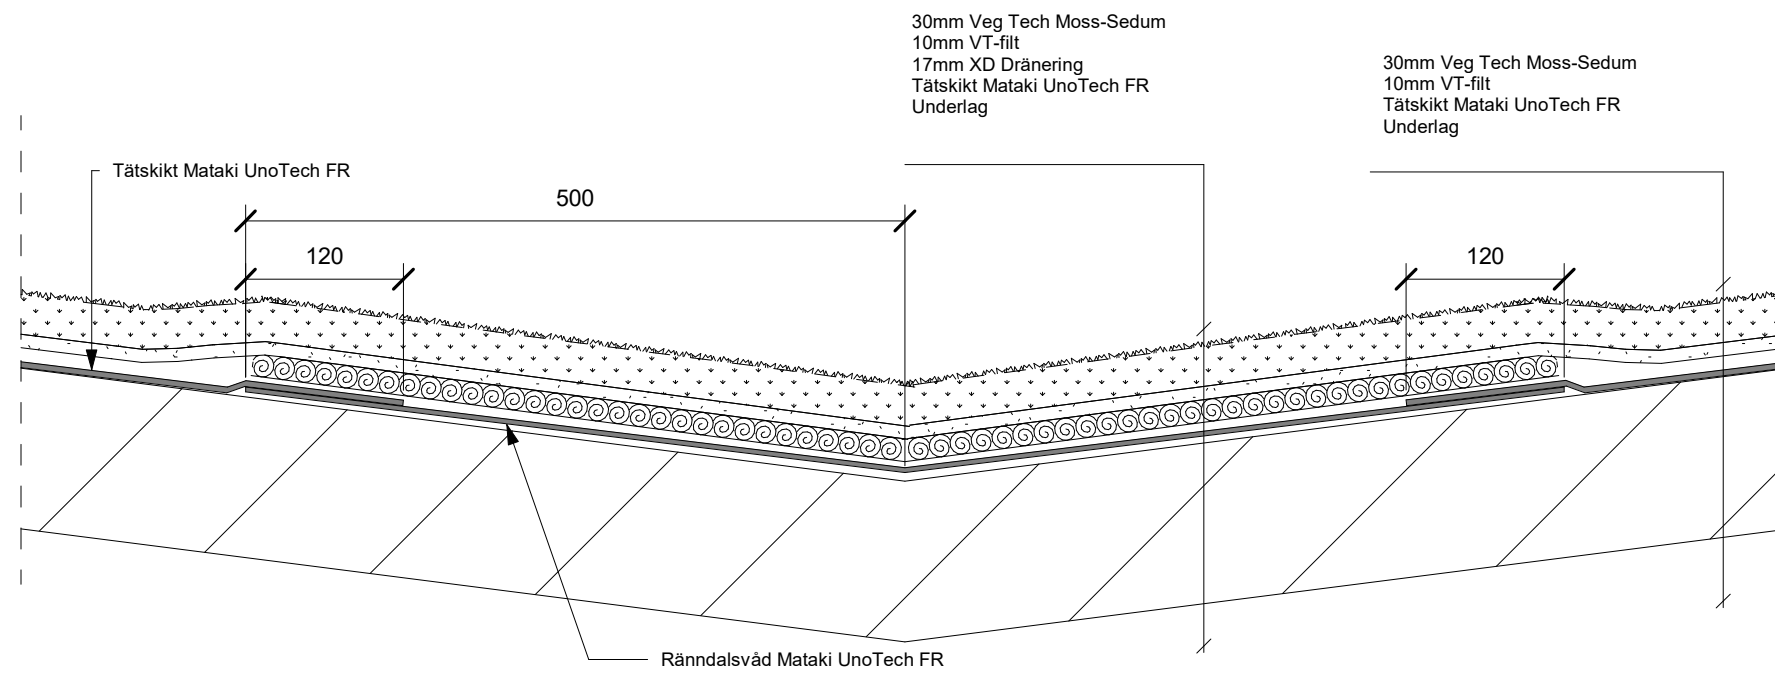

Skala 1:5

BET	ÄNDRINGEN AVSER	DATUM	SIGN
MATAKI [®]			
Hemsida: www.mataki.se		E.post: info@mataki.com	
POSTADRESS: BOX 22, 263 21 HÖGANÄS		TEL: 042-33 40 00	
BESÖK: BRUKSGATAN 42			
DATUM 2019-10-04			
DETALJ			
MOSS-SEDUM RÄNNDAL SYSTEM XMS 2-27°			
SKALA 1:5 (A3)	NUMMER M-S08	BET	