



FÖRKLARINGAR FÖRESKRIFTER

Takbrunnar ska placeras i takets lågpunkter (med hänsyn tagen till konstruktionens nedböjningar och laster).
 Tappstycke till brunn ska ha en sådan längd att anslutning till avloppsledning utförs under bjälklagskonstruktion.
 Vid renovering kan befintliga takbrunnar av typen TG-brunn bibehållas, såvida den är i god kondition.
 Intäckningskrage och siluminring ska då bytas ut.

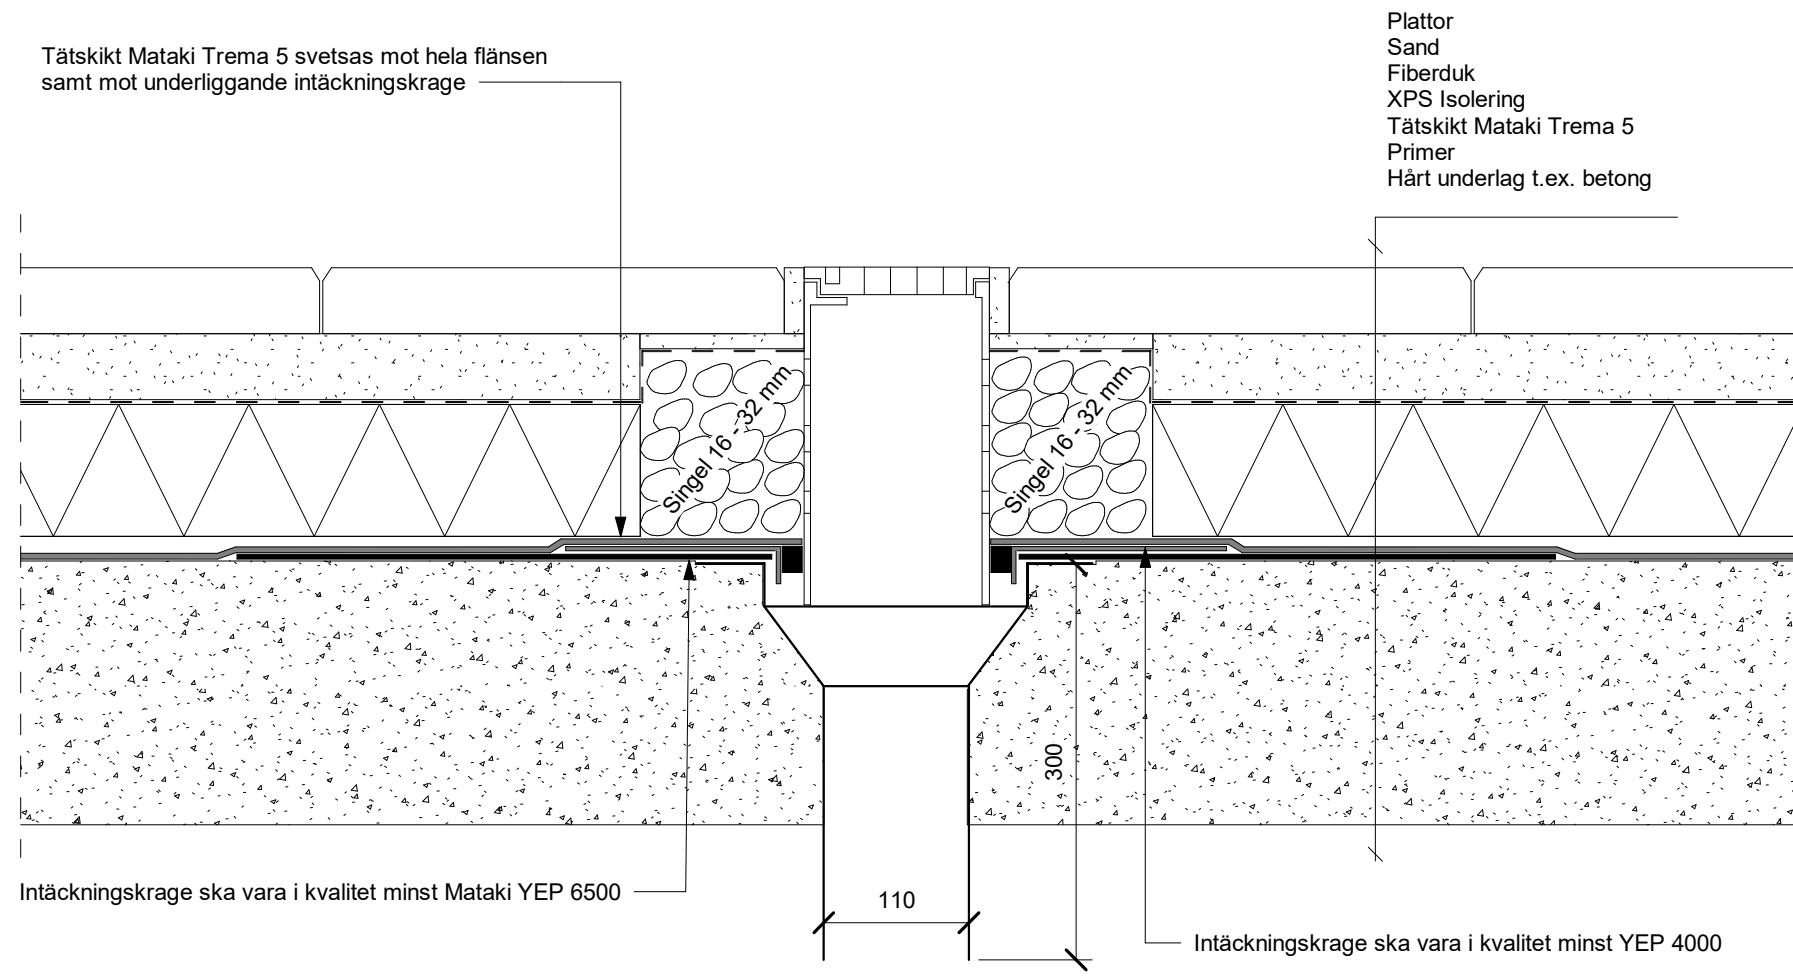

ANSLUTNING TILL TG-BRUNN (KÖRBAR)

1:5 HÅRT UNDERLAG T.EX. BETONG

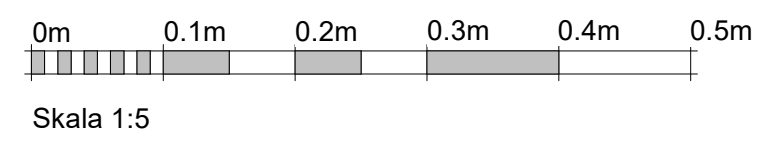

BET	ÄNDRINGEN AVSER	DATUM	SIGN
MATAKI ®			
Hemsida: www.mataki.se		E.post: info@mataki.com	
POSTADRESS: BOX 22, 263 21 HÖGANÄS		TEL: 042-33 40 00	
BESÖK: BRUKSGATAN		FAX: 042-33 40 66	
DATUM 2019-08-27			
DETALJ			
ANSLUTNING TILL TG-BRUNN (KÖRBAR)			
SKALA 1:5 (A3)	NUMMER 3:2	BET S3:2	