



RÄNNDAL TÄCKS MED LÄNGSGÅENDE REMSA, REKOMMENDERAD BREDD 500mm SVETSAS 50mm LÅNGMED BÅDA SIDOR

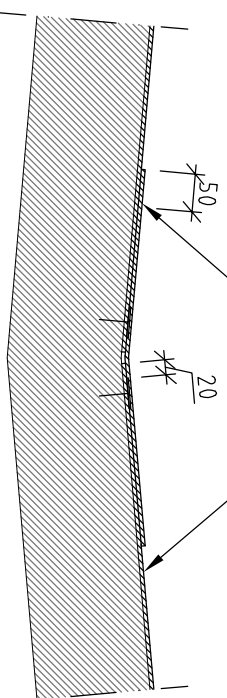

MATAKI UNOTECH PLUS: VÅDER AVSLUTAS NÄRA RÄNNDALSMITT OCH FASTS MEKANISKT 20mm FRÅN KANT

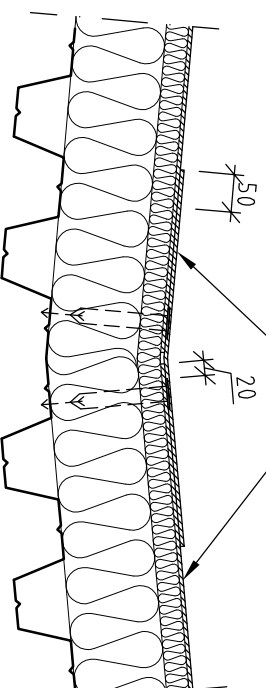

MATAKI UNOTECH PLUS FR


RÄNNDAL ALT. 1

1:10 HÅRT UNDERLAG (BEF ASFALTTÄTSKIKT)


RÄNNDAL ALT. 1

1:10 MJUKT UNDERLAG (MINERALULLSBOARD) I ÖVRIGT SE VÄNSTRA DETALJEN

RÄNNDAL TÄCKS MED LÄNGSGÅENDE REMSA, REKOMMENDERAD BREDD 500mm MEKANISKT INFÄST I BÅDA LÅNGSIDOR

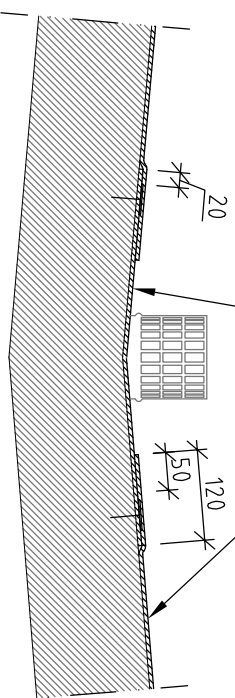

MATAKI UNOTECH PLUS: ANSLUTANDE VÅDER AVSLUTAS MED 120mm ÖVERLÄGG TILL RÄNNDALSVÅDEN, SVETSAS 50mm

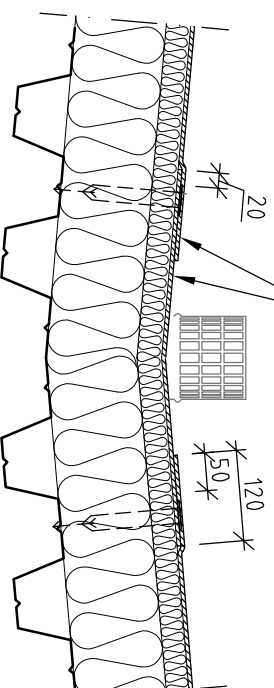


MATAKI UNOTECH PLUS FR

RÄNNDAL ALT. 2

1:10 HÅRT UNDERLAG (BEF ASFALTTÄTSKIKT)

RÄNNDAL ALT. 2

1:10 MJUKT UNDERLAG (MINERALULLSBOARD) I ÖVRIGT SE VÄNSTRA DETALJEN

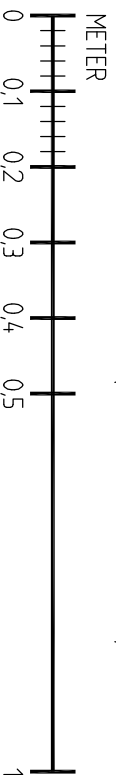

A4: SKALA 1:10

FÖRKLARINGAR FÖRESKRIFTER

SAMTLIGA INFÄSTNINGAR MED BRICKA OCH SKRUV SKALL MONTERAS 20 MM FRÅN KANT.

TÄTSKIKT ÄR REDOVISADE MED BEFINTLIGT ASFALTTÄTSKIKT / ISLÖRNING PÅ TRP-PLÅT SOM UNDERLAG. FÖR ANDRA UNDERLAG KONTAKTA MATAKI

VID IN OCH UTVÄNDIGA HÖRN SKALL MATAKIS HÖRNFÖRSTÄRKNINGAR ANVÄNDAS. DESSA VÄRMS FAST MOT TÄTSKIKKET.

BET	ANT	ÄNDRINGEN ANSERS	DATUM	SKN
MATAKI				
POSTADRESS: BOX 22, 263 21 HÖGANÄS TEL: 042-33 40 00 BESÖK: BRUKSGÅTAN FAX: 042-33 40 66 DATUM 2007/05/28				
DETALJ				
RÄNNDAL, ALT. 1 OCH ALT. 2				
SKALA	NUMMER	BET		
1:10 (A4)	3			