


## FÖRKLARINGAR FÖRESKRIFTER

SAMTLIGA INFÄSTNINGAR MED BRICKA OCH SKRUV SKALL MONTERAS 20 MM FRÅN KANT.


TÄTSKIKT ÄR REDOVISADE MED BEFINTLIGT ASFALTTÄTSKIKT / ISLÖERING PÅ TRP-PLÅT SOM UNDERLAG. FÖR ANDRA UNDERLAG KONTAKTA MATAKI

VID IN OCH UTVÄNDIGA HÖRN SKALL MATAKIS HÖRNFÖRSTÄRKNINGAR ANVÄNDAS. DESSA VÄRMS FAST MOT TÄTSKIKKET.

MATAKI UNOTECH PLUS. AVSLUTAS NARA NOCK INFÄSTIS MEKANISKT I KORTÄNDAN.

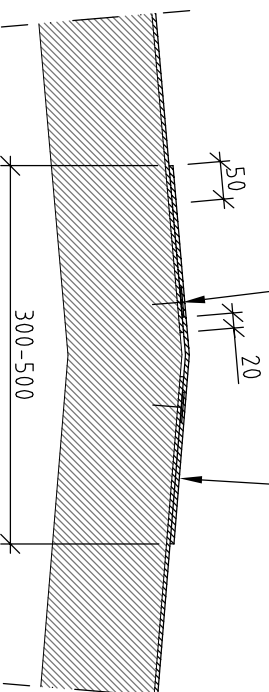

NOCK TÄCKS MED LÄNGSGÅENDE REMSA, MAX. BREDD 500mm SVETSAS 50mm LÄNGSMED BÅDA SIDOR

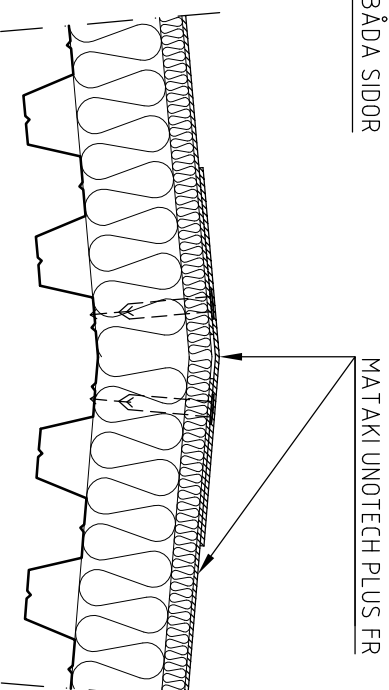

MATAKI UNOTECH PLUS FR

## TAKNOCK

1:10 HÅRT UNDERLAG (BEF ASFALTTÄTSKIKT)

## TAKNOCK

1:10 MJUKT UNDERLAG (MINERALULLSBOARD) I ÖVRIGT SE VÄNSTRA DETALJEN

METER



A4: SKALA 1:10

BET	ANT	ÄNDRINGEN ANSERS	DATUM	SKN
<b>MATAKI</b>				
POSTADRESS: BOX 22, 263 21 HÖGMÅS    TEL: 042-33 40 00				
BESÖK:    BRUKSGÅTAN    FAX: 042-33 40 66				
DATUM	2007/05/28			
<b>DETALJ</b>				
<b>TAKNOCK</b>				
SKALA	NUMMER			BET
1:10 (A4)	6			