



FÖRKLARINGAR FÖRESKRIFTER

Ränndal ska utföras med rännalsvåd Mataki Power RV (med frilagda kanter på båda långsidor) i bredd 1,0 m.
 Tvärrskarvar i ränndal ska överlappas 300mm(helsvetsat).

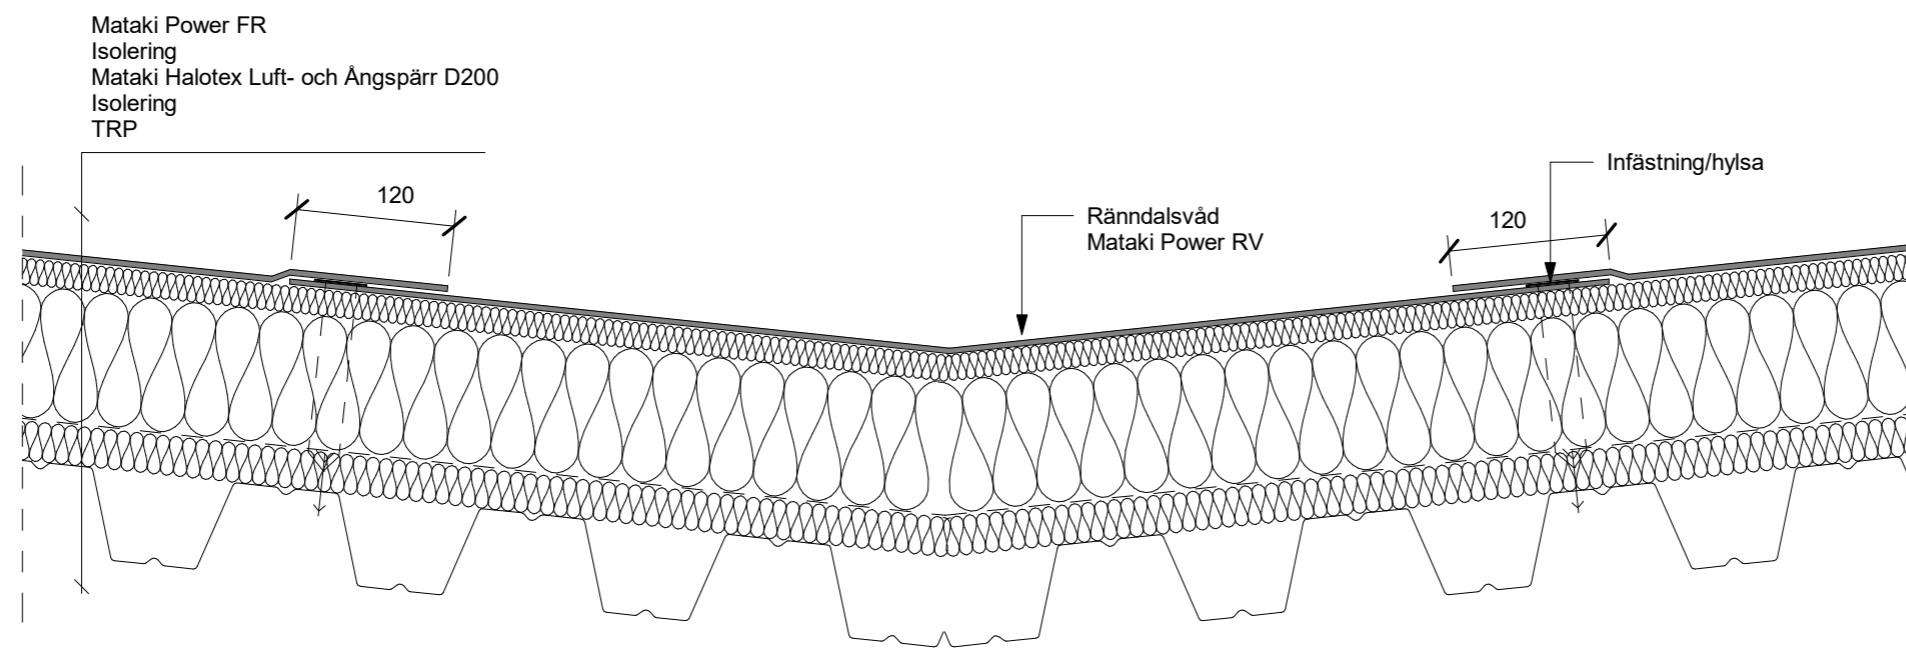

RÄNNDAL

Skala 1:5

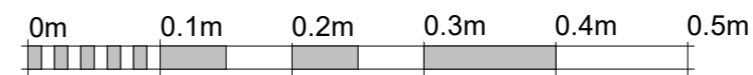

Skala 1:5

BET	ÄNDRINGEN AVSER	DATUM	SIGN
MATAKI®			
Hemsida: www.mataki.se POSTADRESS: BOX 22, 263 21 HÖGANÄS BESÖK: BRUKSGATAN		E.post: info@mataki.com TEL: 042-33 40 00 FAX: 042-33 40 66	
DATUM		2019-08-28	
DETALJ			
ANSLUTNING TILL VERTIKAL(UPPDRAGNING PÅ RÖRELSEFOG)			
SKALA	NUMMER	BET	
1:5 (A3)	P109		