


FÖRKLARINGAR FÖRESKRIFTER


Ränndal ska utföras med rännalsvåd Mataki Power RV (med frilagda kanter på båda långsidor) i bredd 1,0 m.

Tvårrskarvar i ränndal ska överlappas 300mm(helsvetsat).

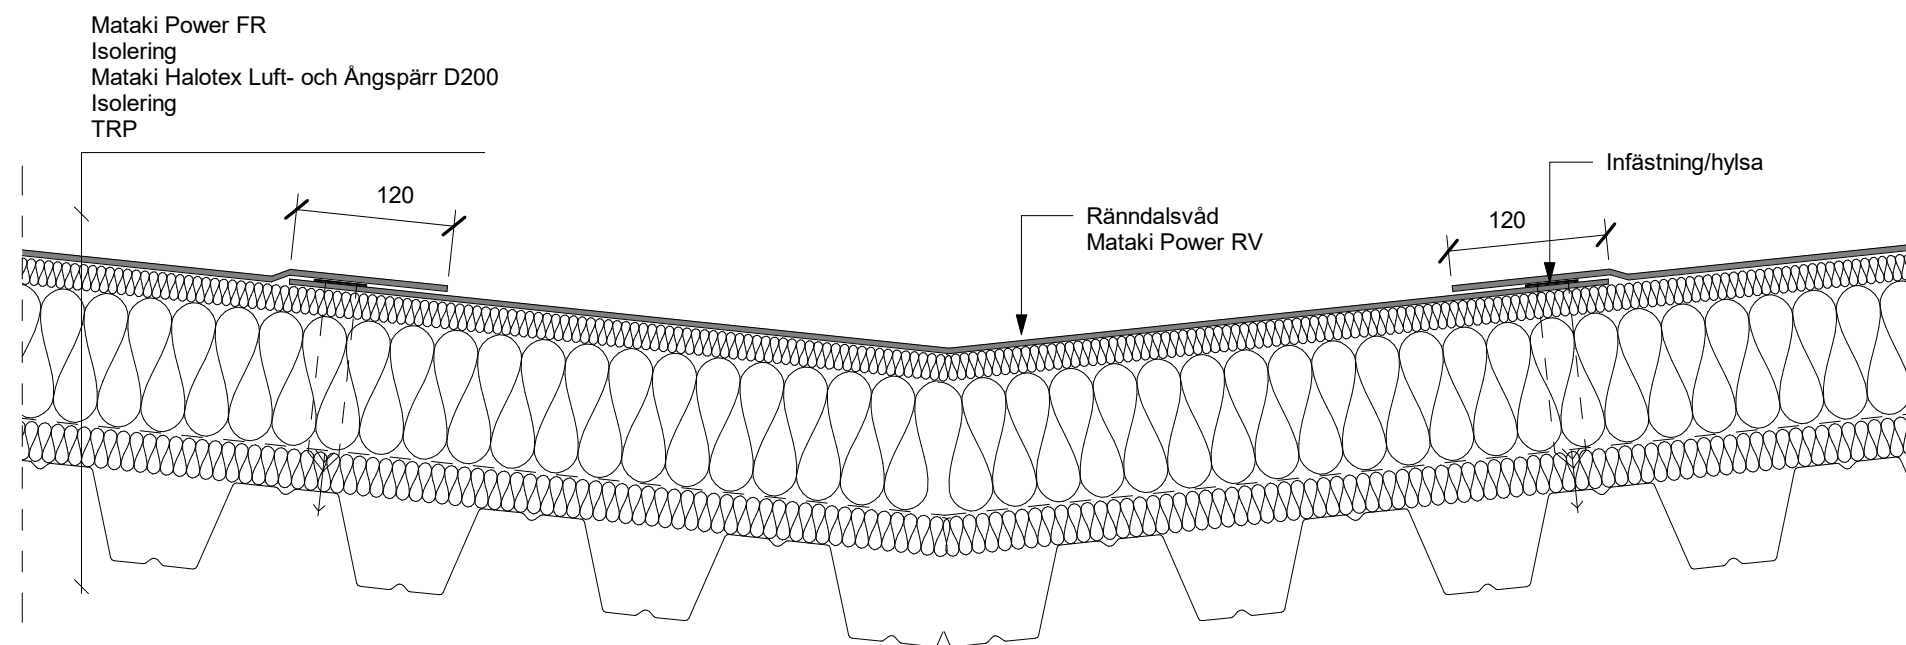

RÄNNDAL

Skala 1:5

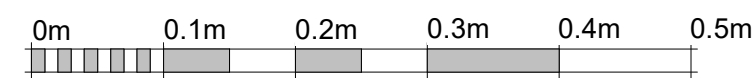

Skala 1:5

BET	ÄNDRINGEN AVSER	DATUM	SIGN
MATAKI®			
Hemsida: www.mataki.se		E.post: info@mataki.com	
POSTADRESS: BOX 22, 263 21 HÖGANÄS		TEL: 042-33 40 00	
BESÖK: BRUKSGATAN		FAX: 042-33 40 66	
DATUM		2021-05-05	
DETALJ			
ANSLUTNING TILL VERTIKAL(UPPDRÄGNING PÅ RÖRELSEFOG)			
SKALA	NUMMER	BET	
1:5 (A3)	P109		