

FÖRKLARINGAR FÖRESKRIFTER

GODKÄNDA TÄTSKITTSSYSTEM

Moss-sedum (lutning <math>\leq 3,6^\circ</math>)  
Mataki Trema Duo Classic  
Mataki Trema Duo

Moss-sedum (lutning  $\geq 3,6^\circ$ )  
Mataki DuoTech Classic  
Mataki DuoTech

SEDUMTAK

Överbyggnad ska monteras enligt VegTechs anvisningar.

Under och 300 mm framför solcellerna läggs naturrund singel för god dränering och för att undvika ogräsbilväx.


30mm Veg Tech Sedummatta  
10mm VT-fit (vattenhållande lager)  
Tätskikt Mataki Trema Duo (YEP3500+YEP3500)  
Underlag

Singel  
10mm VT-fit (vattenhållande lager)  
Tätskikt Mataki Trema Duo (YEP3500+YEP3500)  
Underlag

Solcell

40

2.00°

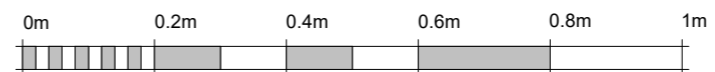

Skala 1:10

**NORDIC**  
**WATERPROOFING**  
SYMBIOS

Hemsida: [www.nwpsymbios.se](http://www.nwpsymbios.se) E.post: [info@mataki.com](mailto:info@mataki.com)  
POSTADRESS: BOX 22, 263 21 HÖGANÄS TEL: 042-33 40 00  
BESÖK: BRUKSGATAN 42

DATUM/TID  
2024-04-22 13:26:43

**DETALJ**

SEDUMTAK  
SOLCELLER

SKALA 1:10 (A3)	NUMMER M-S12	BET
--------------------	-----------------	-----