
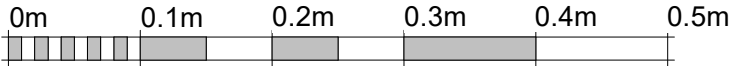
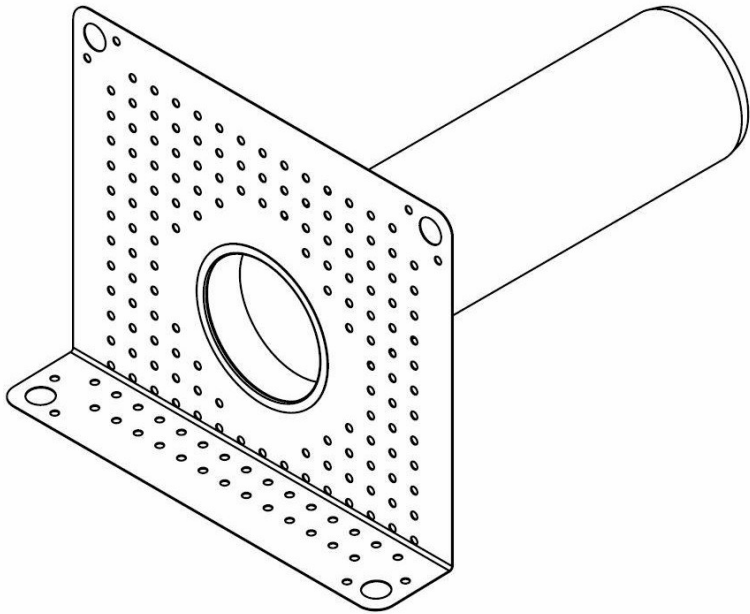


FÖRKLARINGAR FÖRESKRIFTER

Sargbräddavlopp med 50 mm förhöjt utlopp (Ø110 mm). Tillverkad och provad enligt SS EN 1253-2.

Typ (D1 x L1):	Dimensioner (mm):		
	A	B	(C)
Ø110 x 400	105	175	70

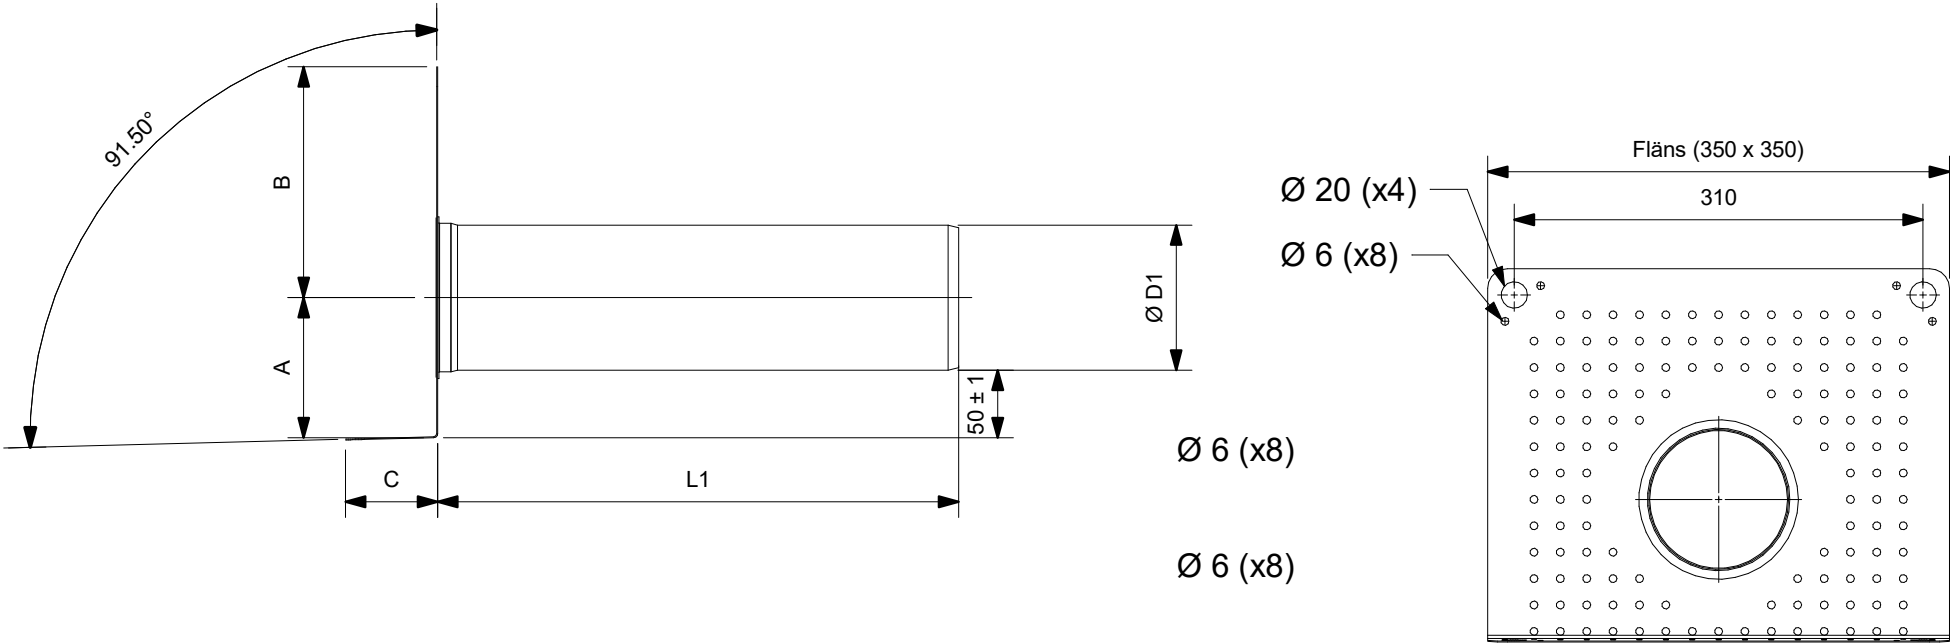

Skala 1:5

BET	ÄNDRINGEN AVSER	DATUM	SIGN
MATAKI®			
Hemsida:	www.mataki.se	E.post: info@mataki.com	
POSTADRESS:	BOX 22, 263 21 HÖGANÄS	TEL: 042-33 40 00	
BESÖK:	BRUKSGATAN 42		
DATUM			
2019-10-21			
DETALJ			
SARGBRÄDDAVLOPP - 50 MM FÖRHÖJT UTLOPP			
SKALA	NUMMER	BET	
1:5 (A3)	TT03		