


## FÖRKLARINGAR FÖRESKRIFTER

Takljuskupol för tak med max lutning 15°.

Höjd på sarg 300 eller 500mm fast eller öppningsbar.  
Andra höjder (100-700mm) fås på beställning.

| Hålmått (cm) | Karmyttermått (cm) | Utvändigt Aluminiummått (cm) | Ljusinsläpp (m <sup>2</sup> ) | Pilhöjd (cm) |
|--------------|--------------------|------------------------------|-------------------------------|--------------|
| 52 x 52      | 61 x 61            | 63 x 63                      | 0,27                          | 10           |
| 60 x 60      | 69 x 69            | 71 x 71                      | 0,36                          | 12           |
| 85 x 85      | 94 x 94            | 96 x 96                      | 0,72                          | 17           |
| 100 x 100    | 109 x 109          | 111 x 111                    | 1,00                          | 20           |
| 100 x 200    | 109 x 209          | 111 x 211                    | 2,00                          | 20           |
| 120 x 120    | 129 x 129          | 131 x 131                    | 1,44                          | 24           |
| 120 x 240    | 129 x 249          | 131 x 251                    | 2,88                          | 24           |

| Typ     | U-värde W/m <sup>2</sup> K° |             | Ljusinsläpp |      | Solfaktor G-värde |      |
|---------|-----------------------------|-------------|-------------|------|-------------------|------|
|         | Kupol                       | Massivt trä | Klar        | Opal | Klar              | Opal |
| 2-skikt | 2,8                         | 2,5         | 85%         | 72%  | 74%               | 66%  |
| 3-skikt | 2,0                         | 2,1         | 78%         | 61%  | 68%               | 56%  |
| 4-skikt | 1,3                         | 1,7         | 72%         | 52%  | 62%               | 48%  |

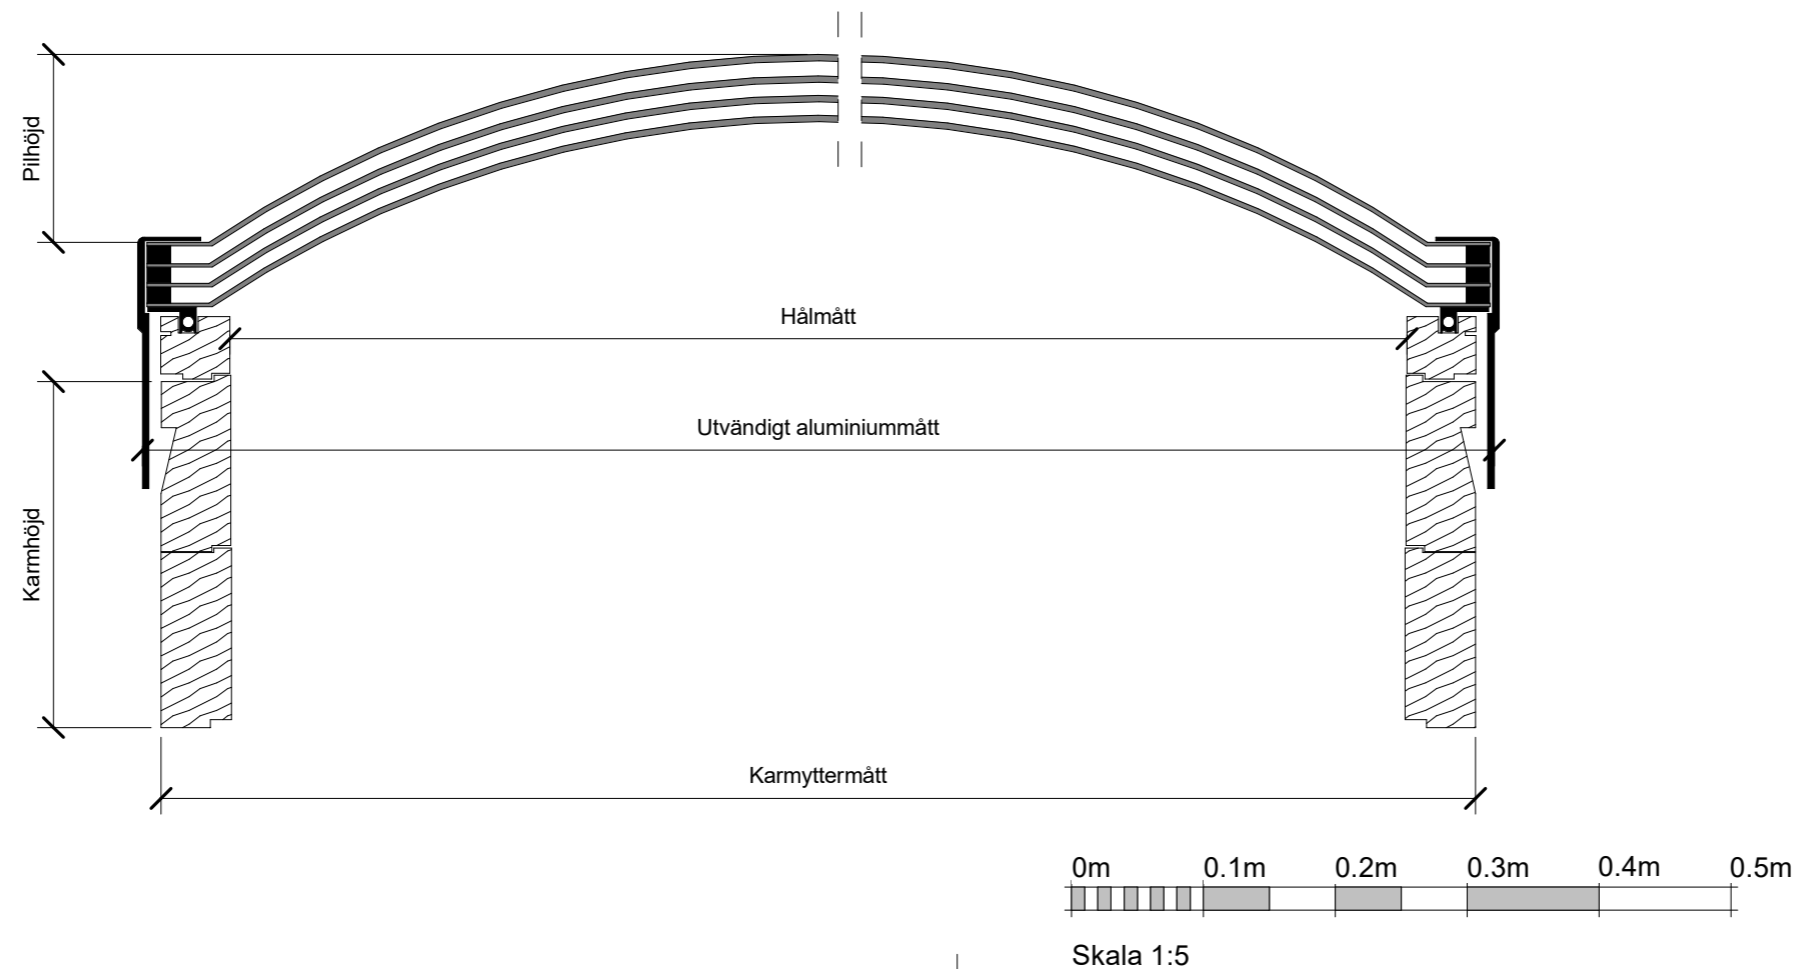

| BET   | ÄNDRINGEN AVSER | DATUM  | SIGN |
|---|-----------------|--|------|
| <b>MATAKI</b> <sup>®</sup>                                |                 |  |      |
| Hemsida: <a href="http://www.mataki.se">www.mataki.se</a> |                 | E.post: <a href="mailto:info@mataki.com">info@mataki.com</a> |      |
| POSTADRESS: BOX 22, 263 21 HÖGANÄS                        |                 | TEL: 042-33 40 00  |      |
| BESÖK: BRUKSGATAN 42                                      |                 |  |      |
| DATUM<br>2019-10-30                                       |                 |  |      |
| <b>DETALJ</b><br>TAKLJUS ÖPPNINGSBAR SARG                 |                 |  |      |
| SKALA<br>1:5 (A3)   | NUMMER<br>TT13  | BET  |      |