


FÖRKLARINGAR FÖRESKRIFTER


Rörelsefogar
I de fall rörelsefogar förekommer i underlaget ska tätskiktet friläggas över fog.

Vid rörelsefogar mindre än 15 mm vinkelrätt mot fogen.
Vid fogrörelser större än 15 mm erfordras särskild projektering.

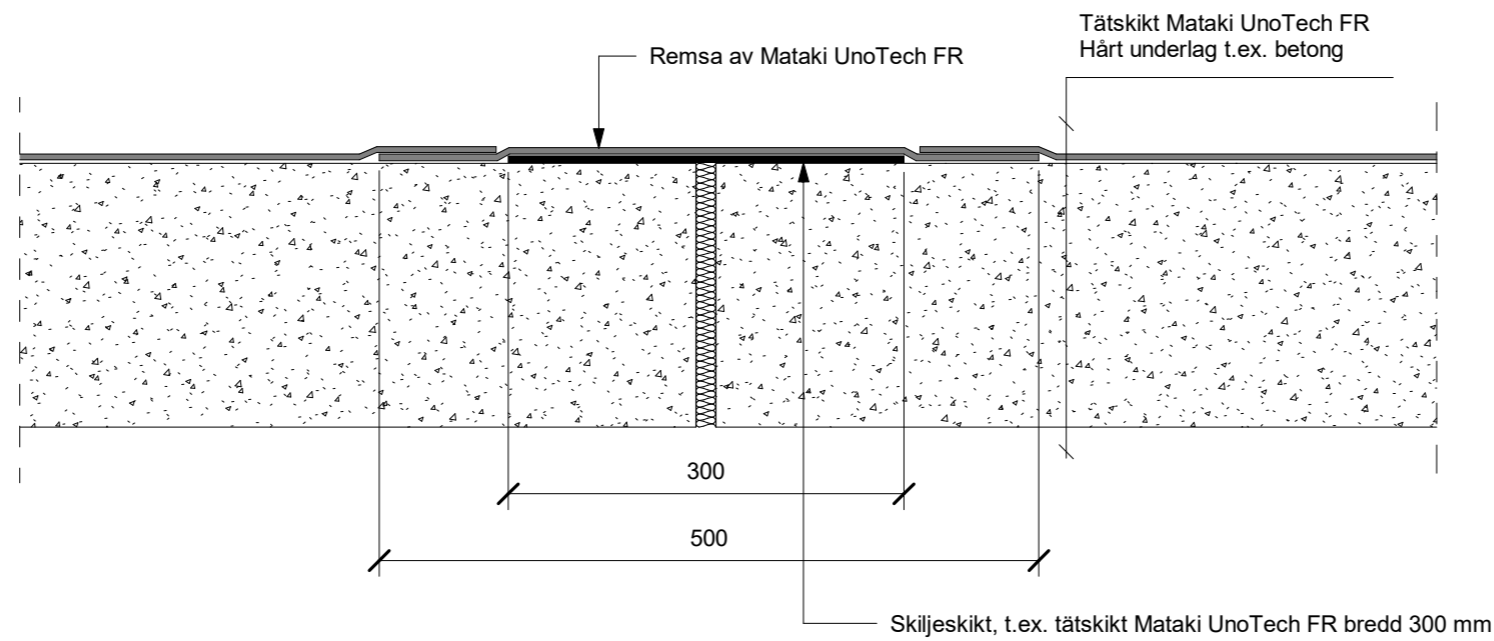

RÖRELSEFOG <15mm

Skala 1:5

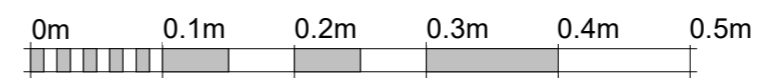

Skala 1:5

BET	ÄNDRINGEN AVSER	DATUM	SIGN
MATAKI ®			
Hemsida: www.mataki.se		E.post: info@mataki.com	
POSTADRESS: BOX 22, 263 21 HÖGANÄS		TEL: 042-33 40 00	
BESÖK: BRUKSGATAN		FAX: 042-33 40 66	
DATUM 2019-08-28			
DETALJ RÖRELSEFOG <15mm			
SKALA 1:5 (A3)	NUMMER UNO105	BET	