



FÖRKLARINGAR FÖRESKRIFTER

Takljuskupol för tak med max lutning 15°.

Höjd på sarg 300 eller 500mm fast eller öppningsbar.
Andra höjder (100-700mm) fås på beställning.

Hålmått (cm)	Karmyttermått (cm)	Utvändigt Aluminiummått (cm)	Ljusinsläpp (m ²)	Pilhöjd (cm)
52 x 52	61 x 61	63 x 63	0,27	10
60 x 60	69 x 69	71 x 71	0,36	12
85 x 85	94 x 94	96 x 96	0,72	17
100 x 100	109 x 109	111 x 111	1,00	20
100 x 200	109 x 209	111 x 211	2,00	20
120 x 120	129 x 129	131 x 131	1,44	24
120 x 240	129 x 249	131 x 251	2,88	24

Typ	U-värde W/m ² K°		Ljusinsläpp		Solfaktor G-värde	
	Kupol	Massivt trä	Klar	Opal	Klar	Opal
2-skikt	2,8	2,5	85%	72%	74%	66%
3-skikt	2,0	2,1	78%	61%	68%	56%
4-skikt	1,3	1,7	72%	52%	62%	48%

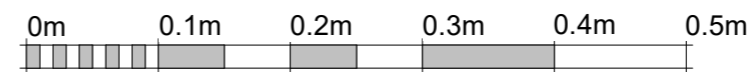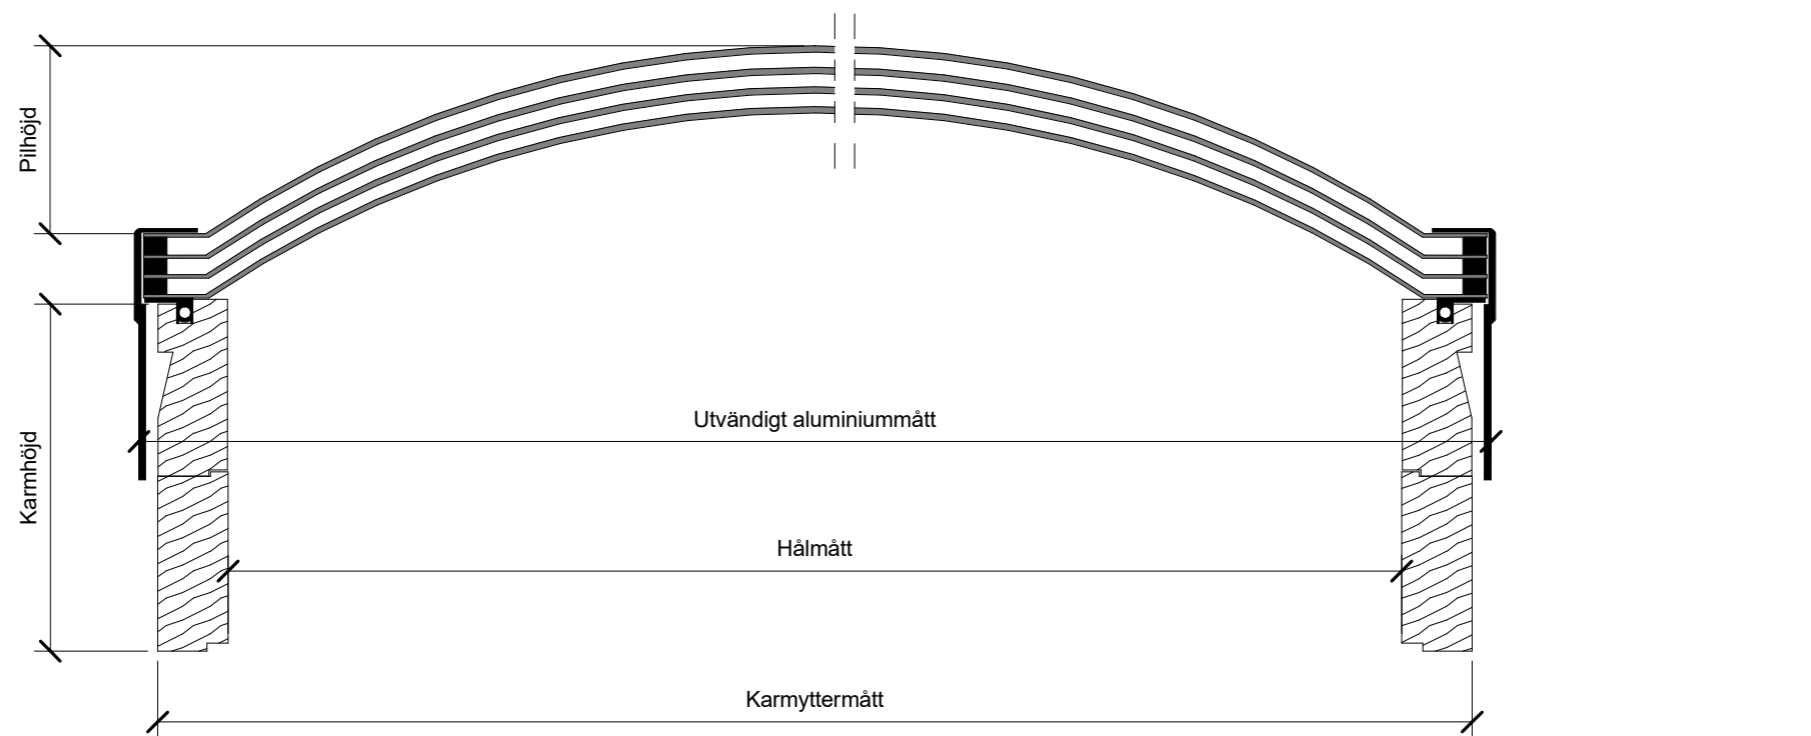

Skala 1:5

BET	ÄNDRINGEN AVSER	DATUM	SIGN
MATAKI			
Hemsida: www.mataki.se		E.post: info@mataki.com	
POSTADRESS: BOX 22, 263 21 HÖGANÄS		TEL: 042-33 40 00	
BESÖK: BRUKSGATAN 42			
DATUM 2019-10-30			
DETALJ			
TAKLJUS FAST SARG			
SKALA 1:5 (A3)	NUMMER TT12	BET	